
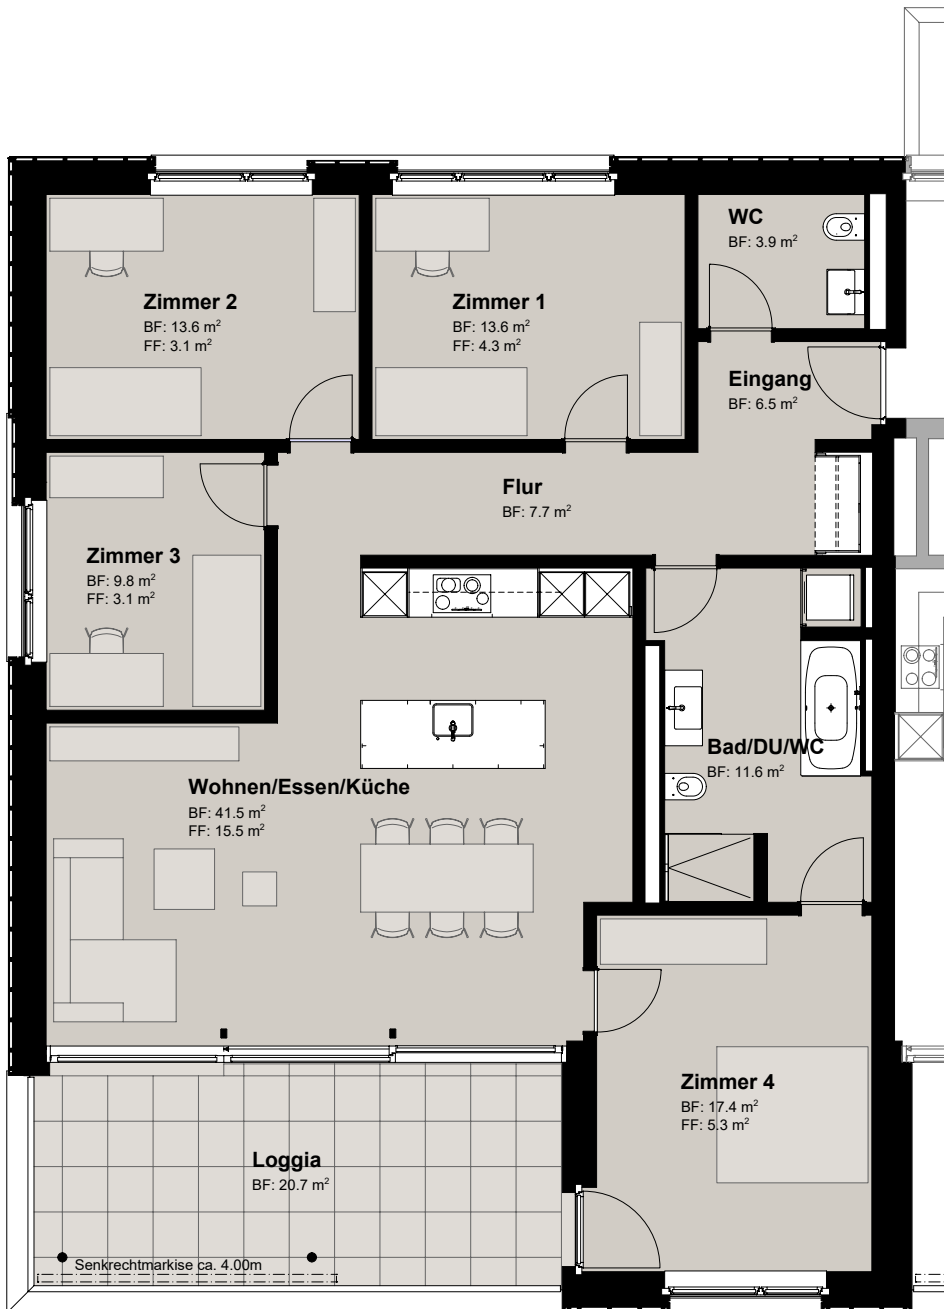


Wohnung 2.1

2. Obergeschoss

| | |
|------------|----------------------|
| Geschoss | 2. Obergeschoss |
| Zimmer | 5.5 |
| Wohnfläche | 133.0 m ² |
| Loggia | 20.7 m ² |
| Keller | 9.1 m ² |

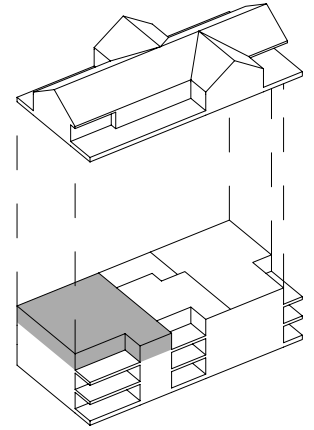

Massstab 1:100



* Wohnfläche = Wohnungszugehörige Geschossfläche (Geschossfläche GF nach SIA 416 - Allseitig umschlossene und überdeckte Grundrissfläche), exkl. Wohnungsabschlusswände