
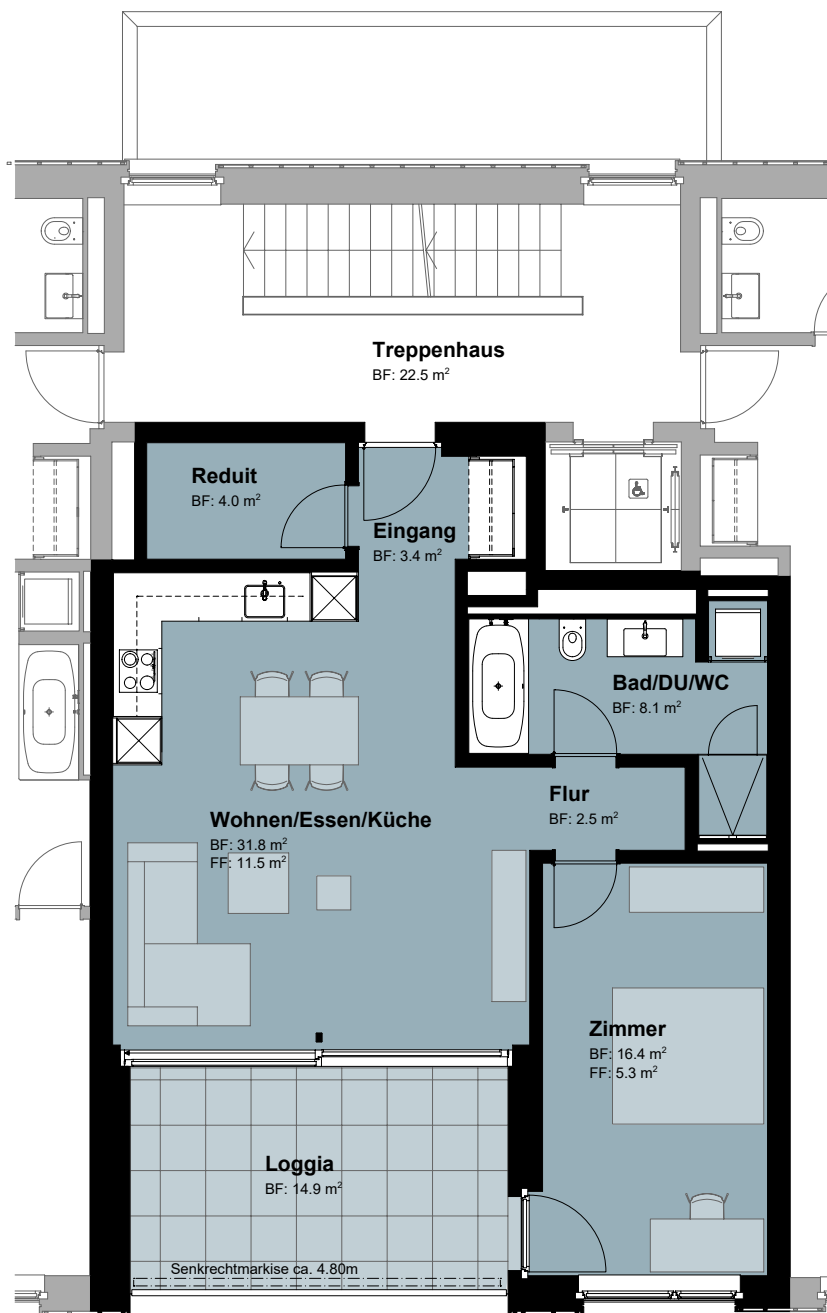


# Wohnung 2.2

## 2. Obergeschoss

Geschoss	2. Obergeschoss	
Zimmer	2.5	
Wohnfläche	70.0	m <sup>2</sup>
Loggia	14.9	m <sup>2</sup>
Keller	8.0	m <sup>2</sup>

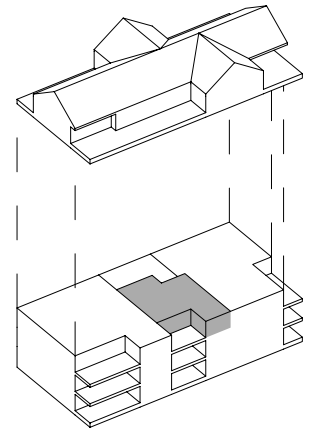

Massstab 1:100



\* Wohnfläche = Wohnungszugehörige Geschossfläche  
(Geschossfläche GF nach SIA 416 - Allseitig umschlossene und überdeckte Grundrissfläche), exkl. Wohnungsabschlusswände