
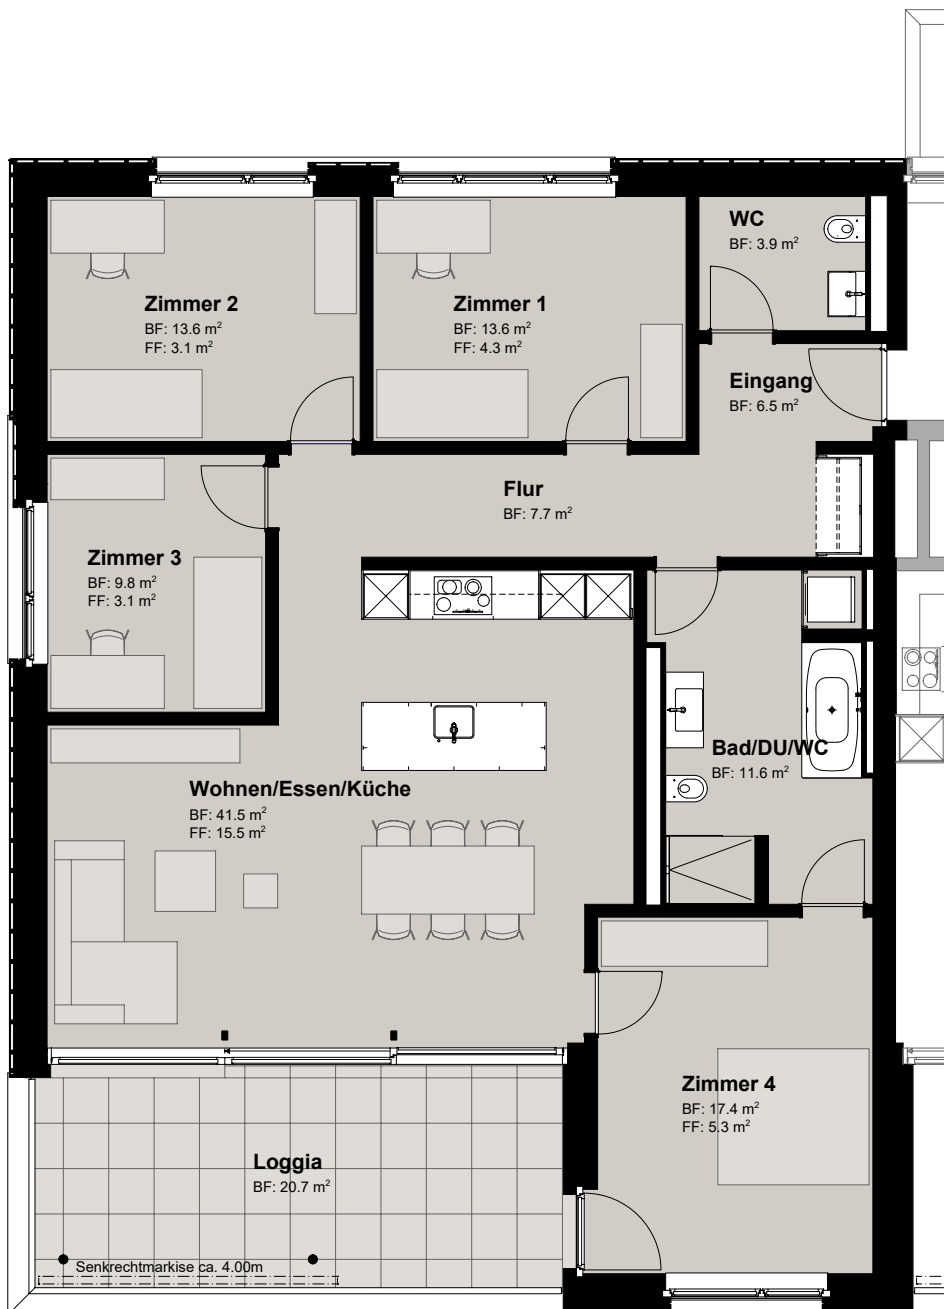


Wohnung 1.1

1. Obergeschoss

Geschoss	1. Obergeschoss
Zimmer	5.5
Wohnfläche	133.0 m ²
Loggia	20.7 m ²
Keller	9.1 m ²

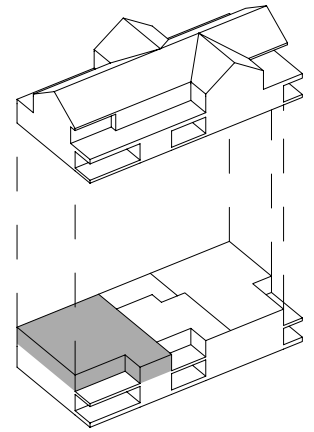

Massstab 1:100



* Wohnfläche = Wohnungszugehörige Geschossfläche (Geschossfläche GF nach SIA 416 - Allseitig umschlossene und überdeckte Grundrissfläche), exkl. Wohnungsabschlusswände