
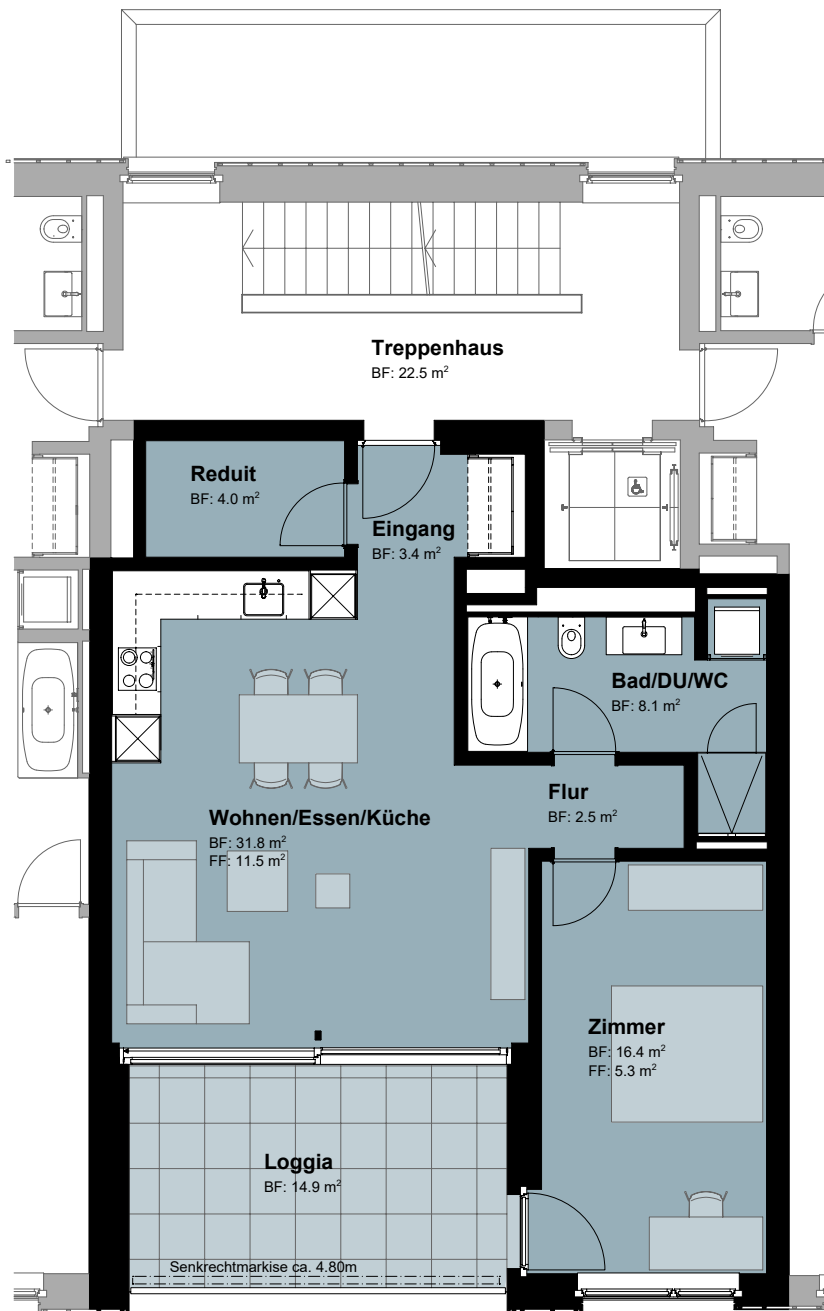



# Wohnung 1.2

## 1. Obergeschoss

Geschoss	1. Obergeschoss	
Zimmer	2.5	
Wohnfläche	70.0	m <sup>2</sup>
Loggia	14.9	m <sup>2</sup>
Keller	8.0	m <sup>2</sup>

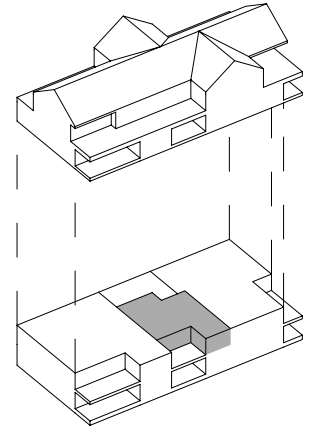

Massstab 1:100

 

\* Wohnfläche = Wohnungszugehörige Geschossfläche  
(Geschossfläche GF nach SIA 416 - Allseitig umschlossene und überdeckte Grundrissfläche), exkl. Wohnungsabschlusswände