
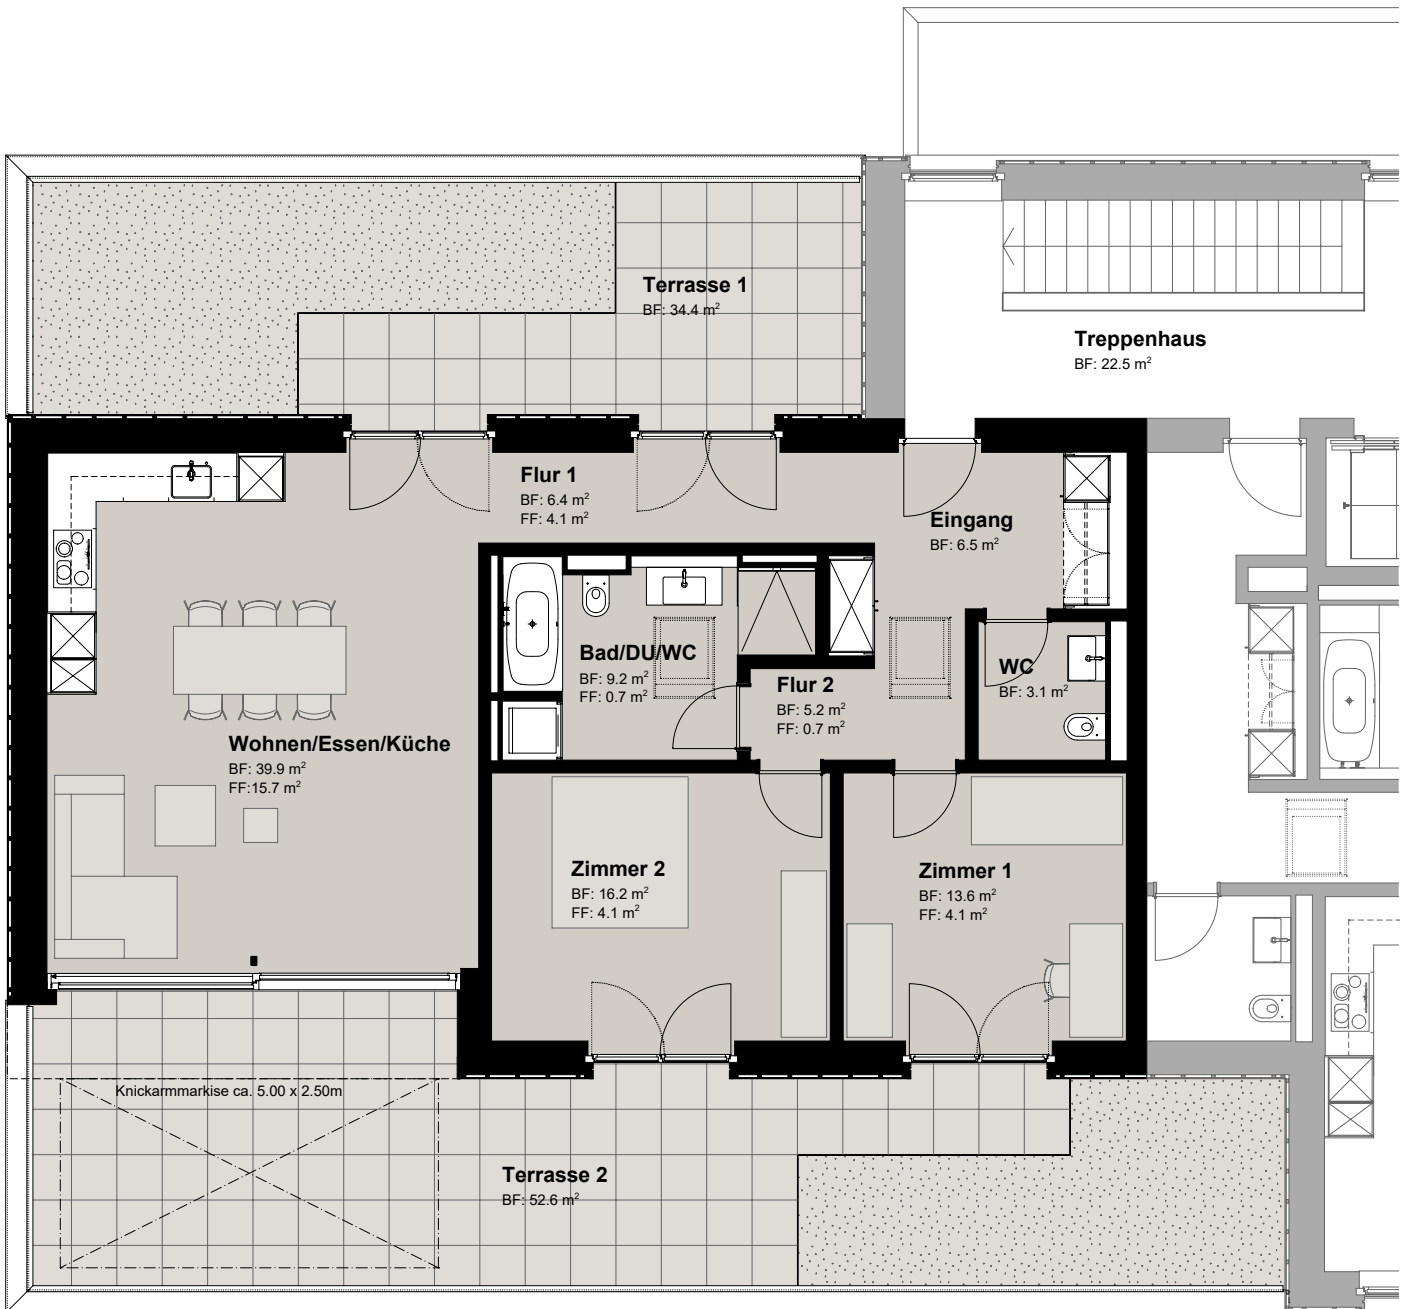


Wohnung 3.1

Attika

Geschoss	Attika
Zimmer	3.5
Wohnfläche	107.0 m ²
Terrassen	87.0 m ²
Keller	8.0 m ²

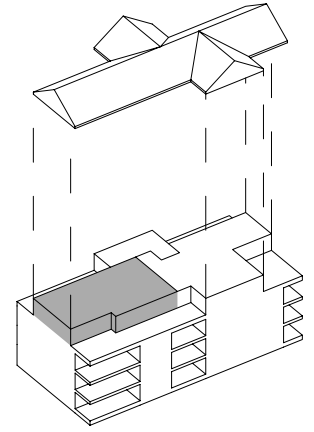

Masstab 1:100



* Wohnfläche = Wohnungszugehörige Geschossfläche (Geschossfläche GF nach SIA 416 - Allseitig umschlossene und überdeckte Grundrissfläche), exkl. Wohnungsabschlusswände